


タイトル：八丈植物公園の一部閉鎖について

八丈植物公園にて遊具整備等の工事を実施するため、下図の範囲を工事完了まで閉鎖いたします。工事は令和4年3月末に完了予定ですが、公園の解放時期は改めて告知させていただきます。

皆様にはご迷惑をおかけいたしますが、ご理解とご協力のほどよろしくお願いいたします。

図 閉鎖範囲

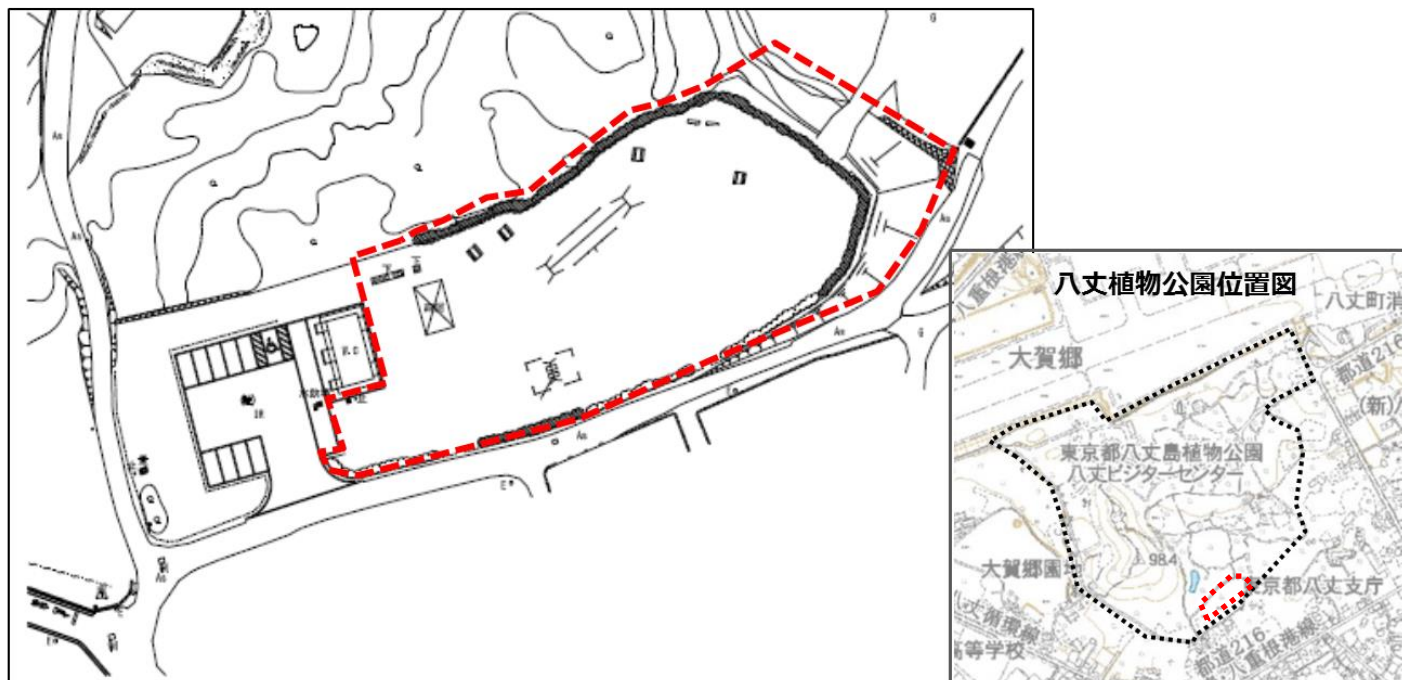

 : 閉鎖範囲