


「こうわん・くこう」だより kouzushima 神津島

発行:平成19年3月

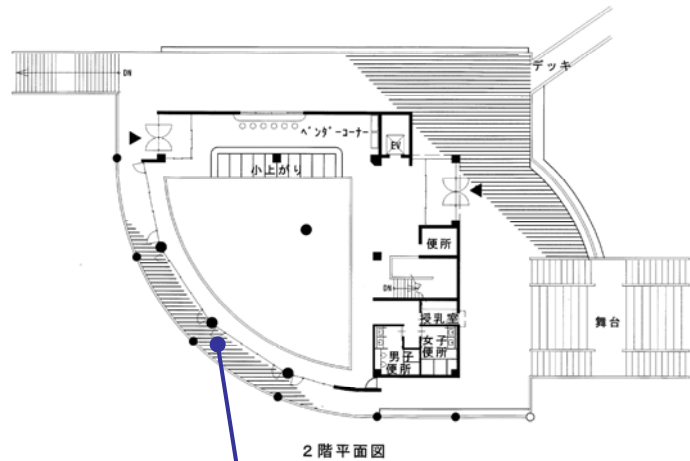


新しい船客待合所(交流プラザ)は、
ただいま詳細設計中です!

夕日、潮風と触れ合えるデッキ


交流プラザ2階平面図

よっちゃんセンターとの連絡通路

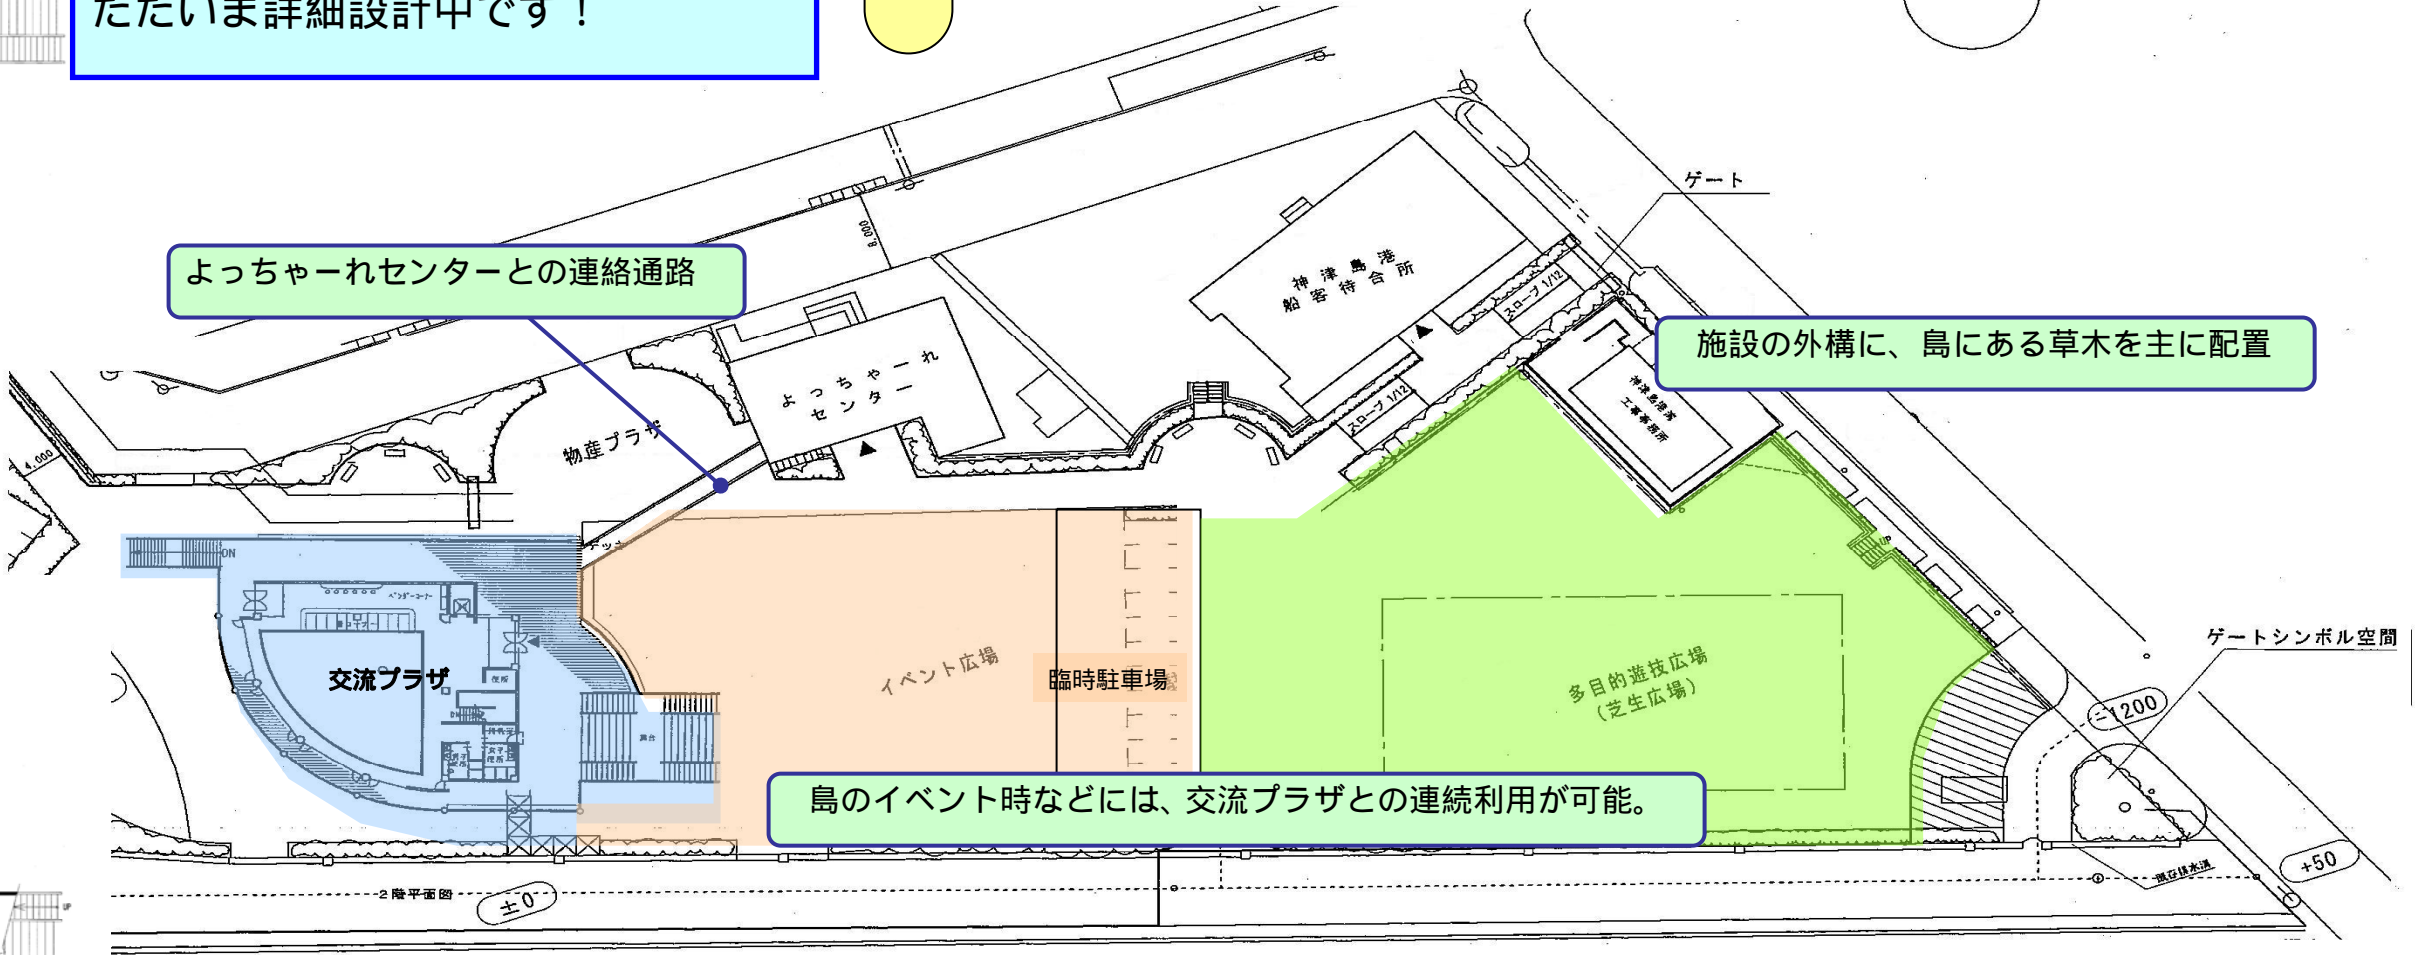

施設の外構に、島にある草木を主に配置

村の施設(集会室、体験教室)

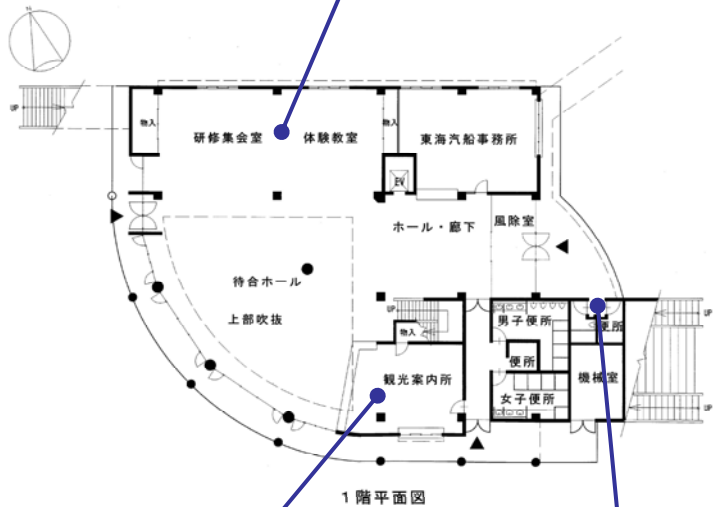

観光案内ブース

24時間トイレ

交流プラザ1階平面図

島のイベント時などには、交流プラザとの連続利用が可能。



交流プラザ立面図(南側より)

1年前の「こうわん・くこうだより」で紹介させて頂いた新船客待合所は、平成15年度より港湾局と神津島村で進めてきた「魅力ある島のみなとまちづくり協議会」や、平成18年3月及び同年11月に行った住民説明会で皆様から頂いた意見・要望等をベースに、着工に向けた詳細設計を行っています。

平成19年1月25日には、さらに住民の代表の方を交えた設計検討会を開き、現在検討しているこのプランを提示し、島内の実情を踏まえた意見・要望を反映させています。

今後も定期的(月に1回程度)に設計検討会を実施し、年度末に予定している住民説明会にて、最終プランを提示します。

設計検討会及び住民説明会等の資料は神津島村役場及び大島支庁神津島出張所にて閲覧できますので、ぜひご覧ください。

港湾・空港へのご意見、ご要望、ご質問は下記まで
 大島支庁神津島港湾空港管理事務所 電話:04992-8-1311 FAX:8-1313
 大島支庁神津島出張所港湾空港工事担当 電話:04992-8-0311 FAX:8-0313